
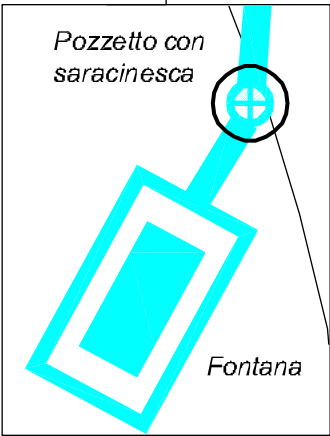
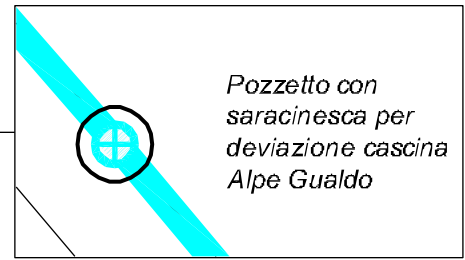
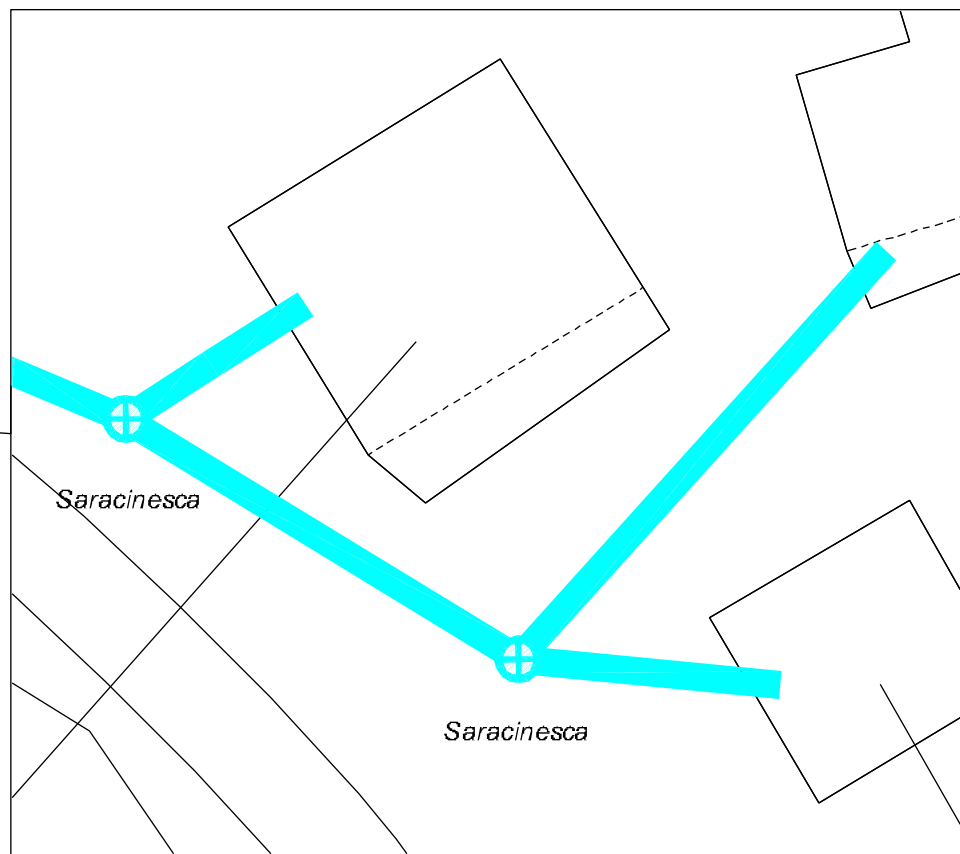
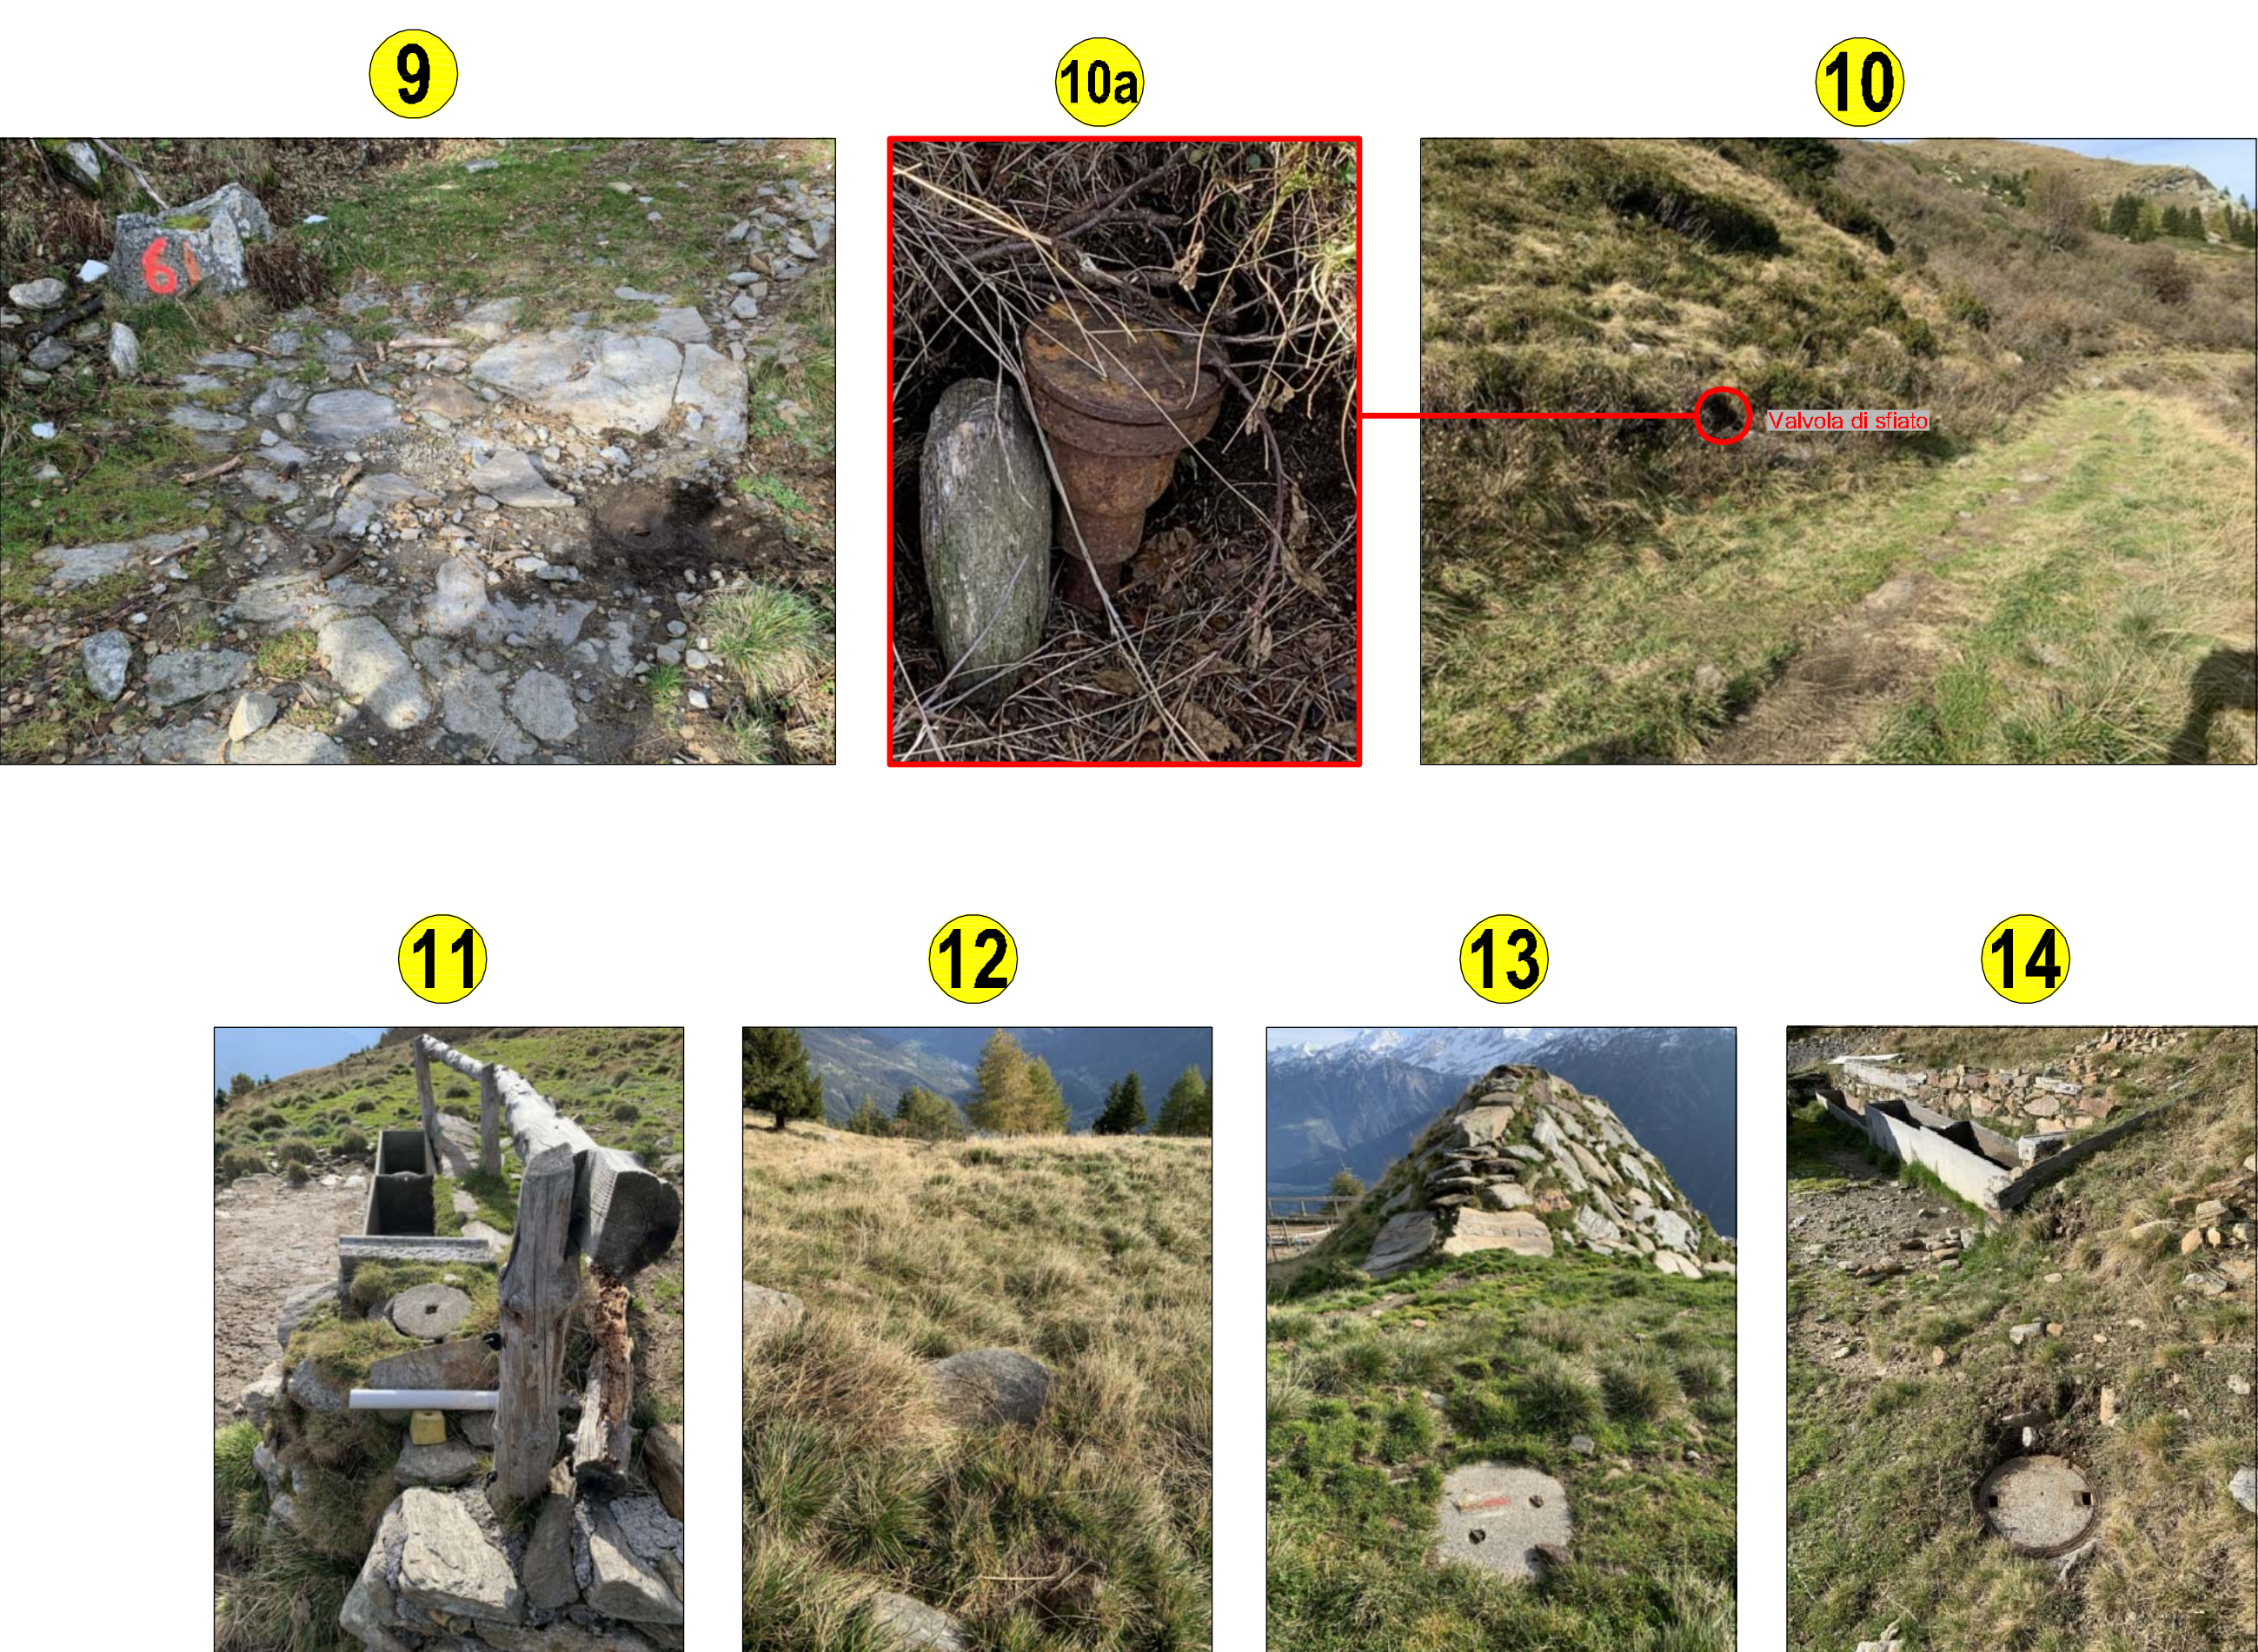


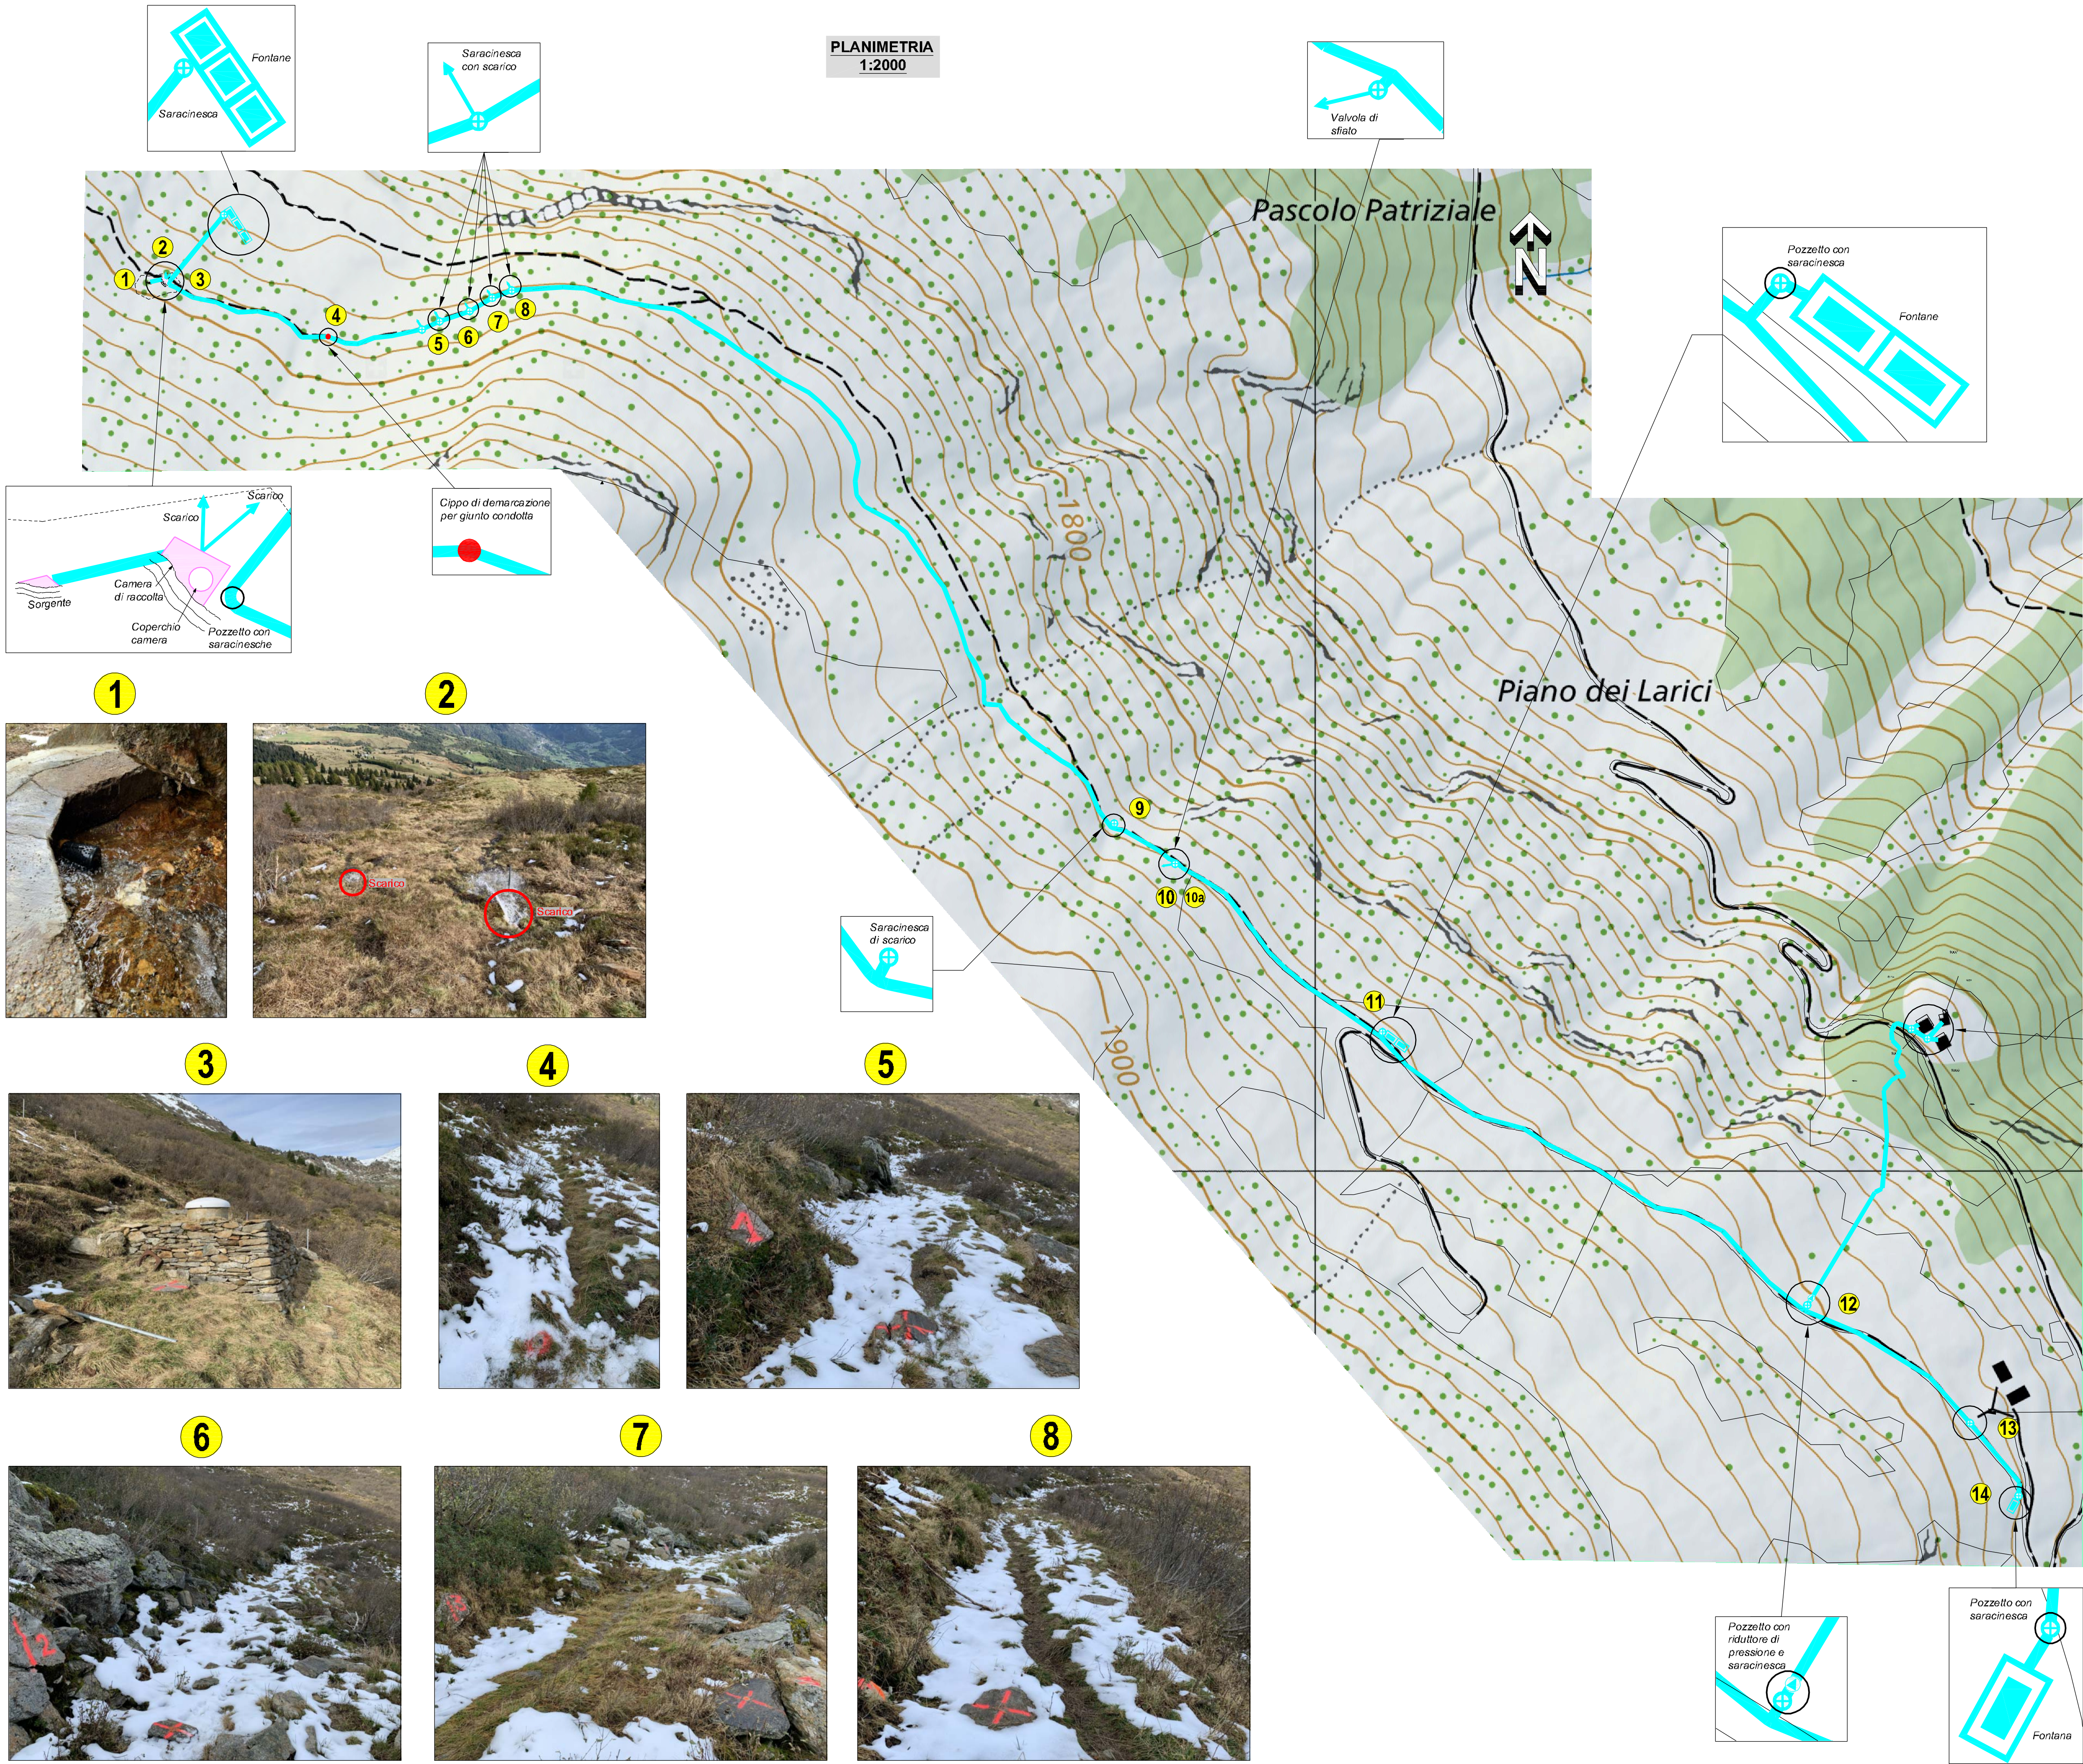

Legenda:

Esistente:

- Acquedotto patriziale
- Saracinesca
- Valvola di sfiato
- Fontana
- Riduttore di pressione

N°	Dis.	Data	Correzioni
-	-	-	-
-	-	-	-

Comittente	Patriziato di Leontica		
Oggetto	Rilievo acquedotto patriziale Alpe Gualdo		
Progetto	PIANO DI RILIEVO		
Nome piano	Planimetria acquedotto 1:2000		
	Via Paravia 10 C.P. 1306 CH-7101 Biella Tel. +41 (0)11 862 40 27 Fax +41 (0)11 862 40 29 info@gianora.ch www.gianora.ch	343.19	400-01
	1:2000/200	21.10.2020	105 x 80
Scale	WG	d	NG
Scale	343.19_400_Planimetria.dwg		